Unidad documental del mes / Marzo 2026

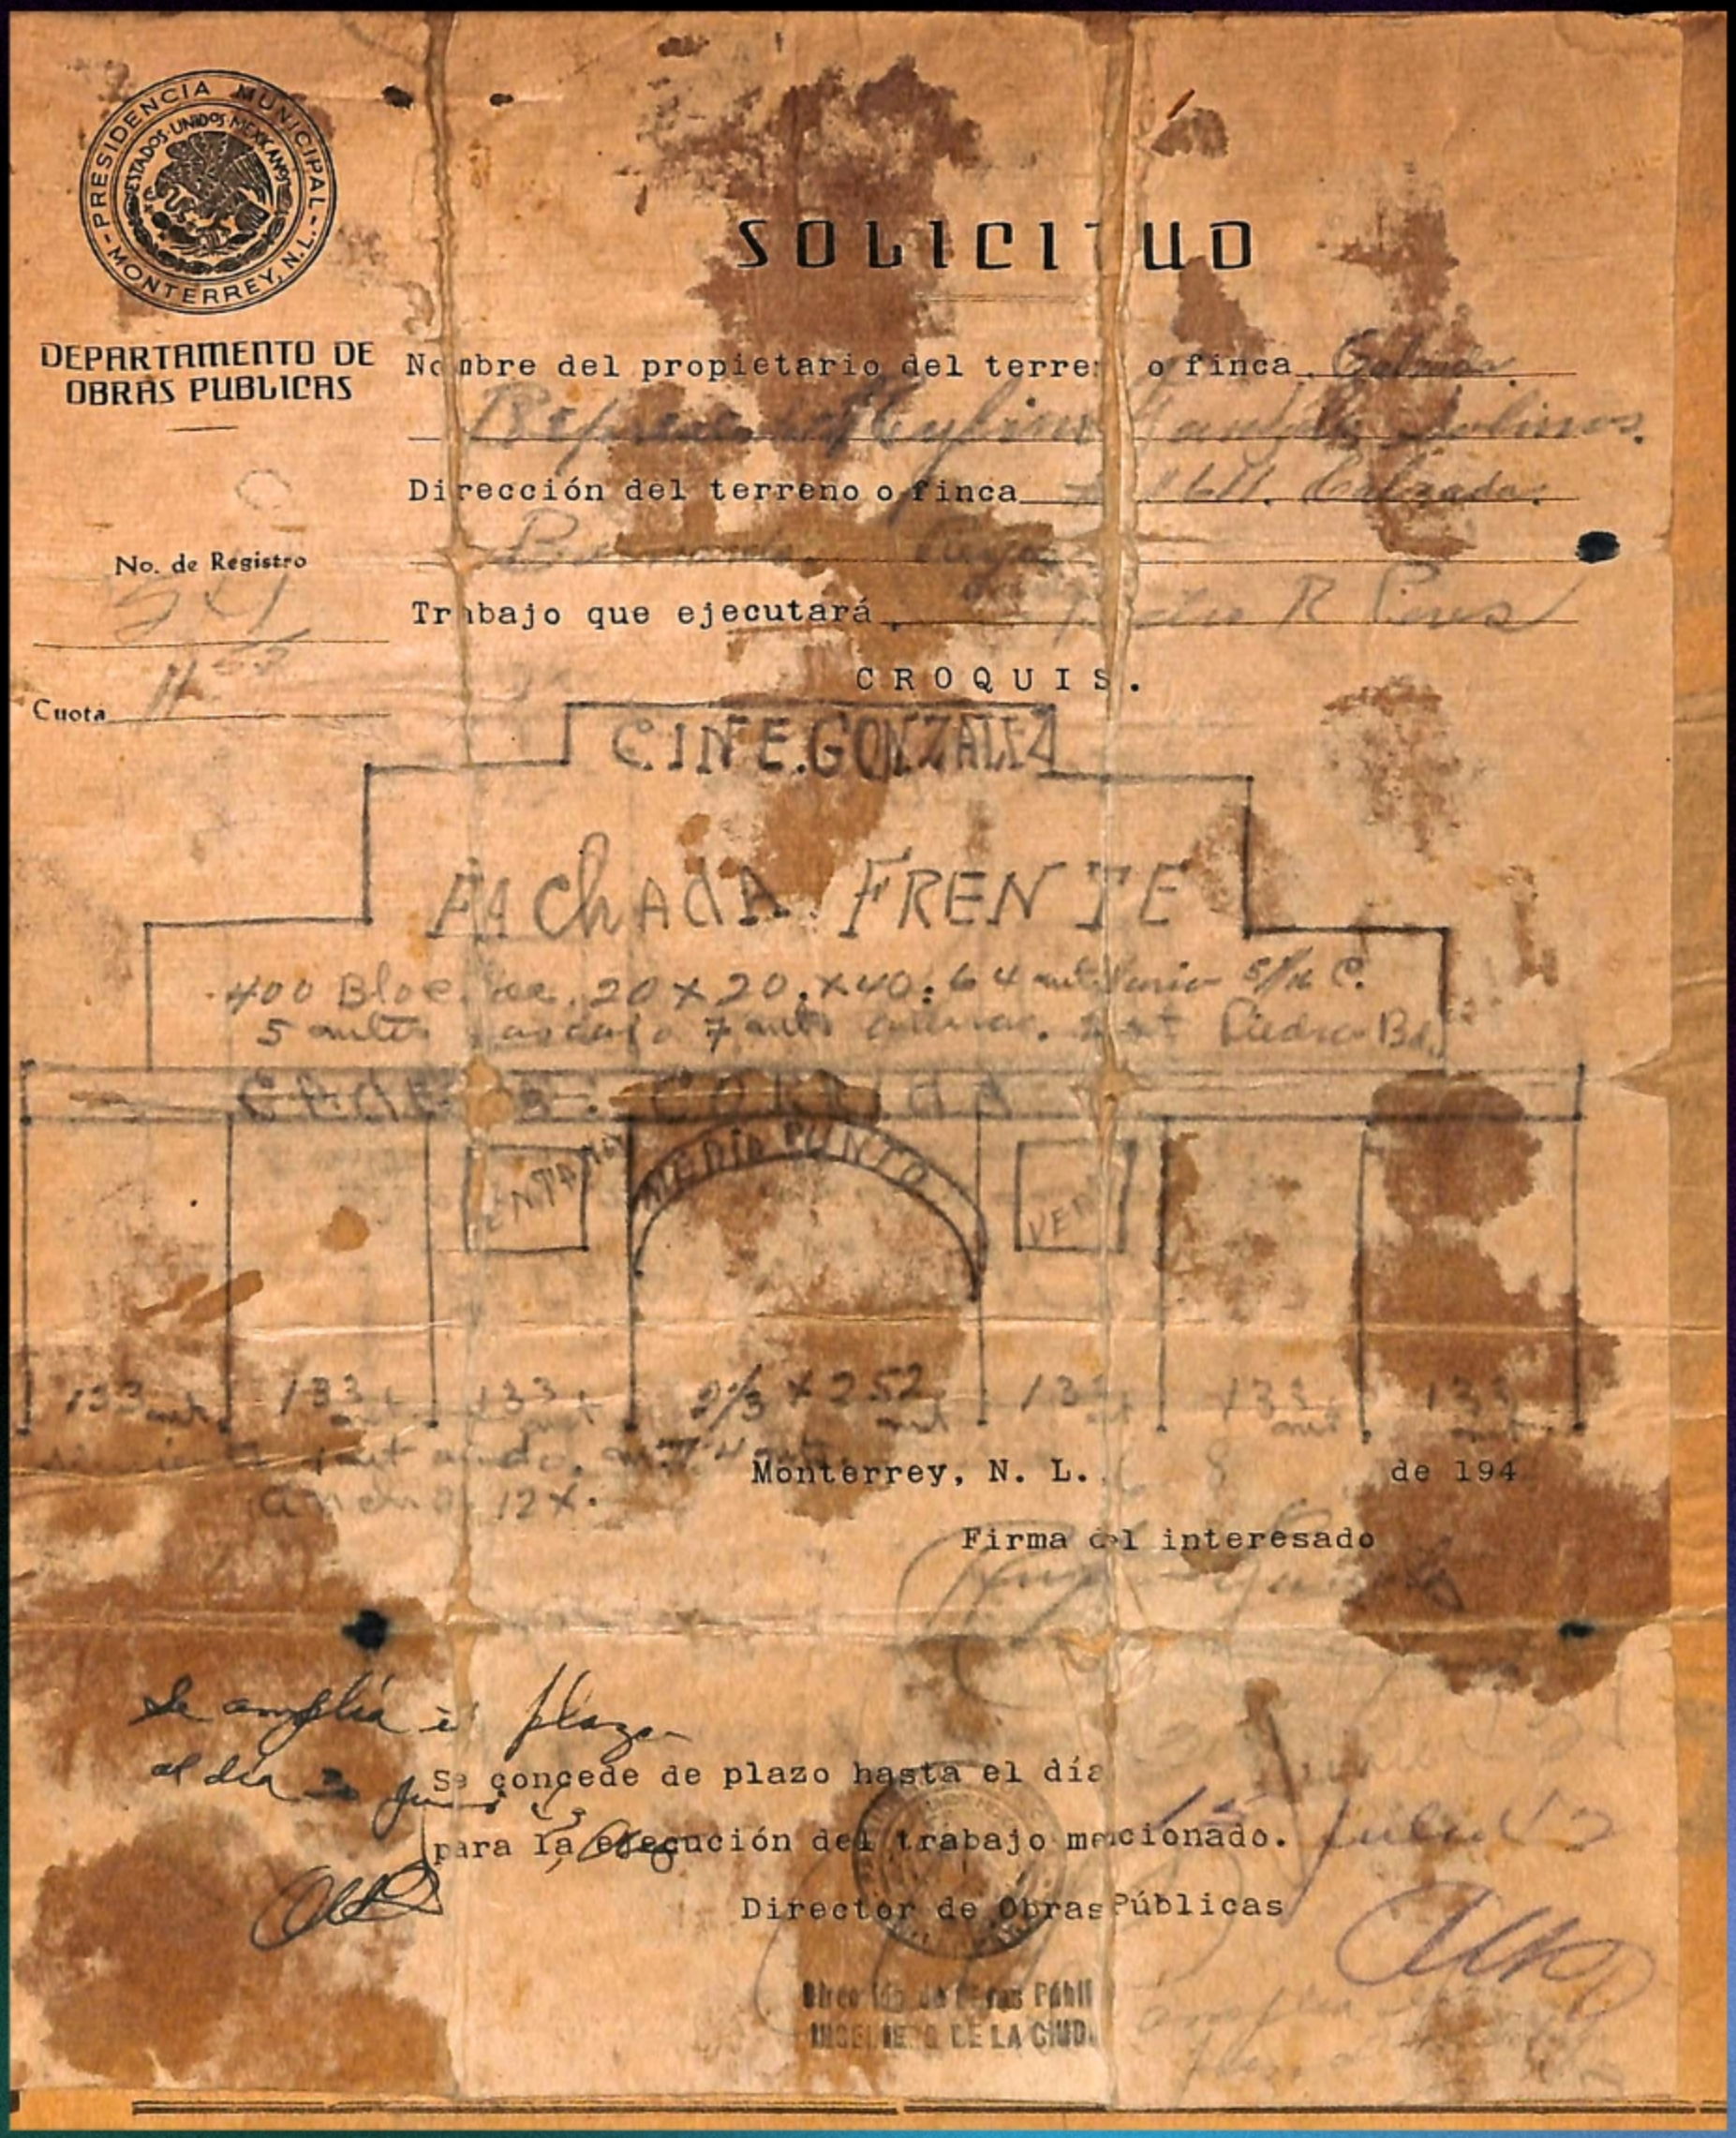

PRESIDENCIA MUNICIPAL - ESTADOS UNIDOS MEXICANOS - MONTERREY, N.L.

DEPARTAMENTO DE OBRAS PUBLICAS

SOLICITUD

Nombre del propietario del terreno o finca Cabada

Dirección del terreno o finca 116 Cabada

No. de Registro 94

Trabajo que ejecutará

Cuota

CROQUIS.

CINE GONZALEZ

FACHADA FRENTE

400 Block, 20 x 20 x 40: 64 multiplo 5% C.
5 multiplo 7 multiplo 7 multiplo 7

Unidad documental del mes / Marzo 2026

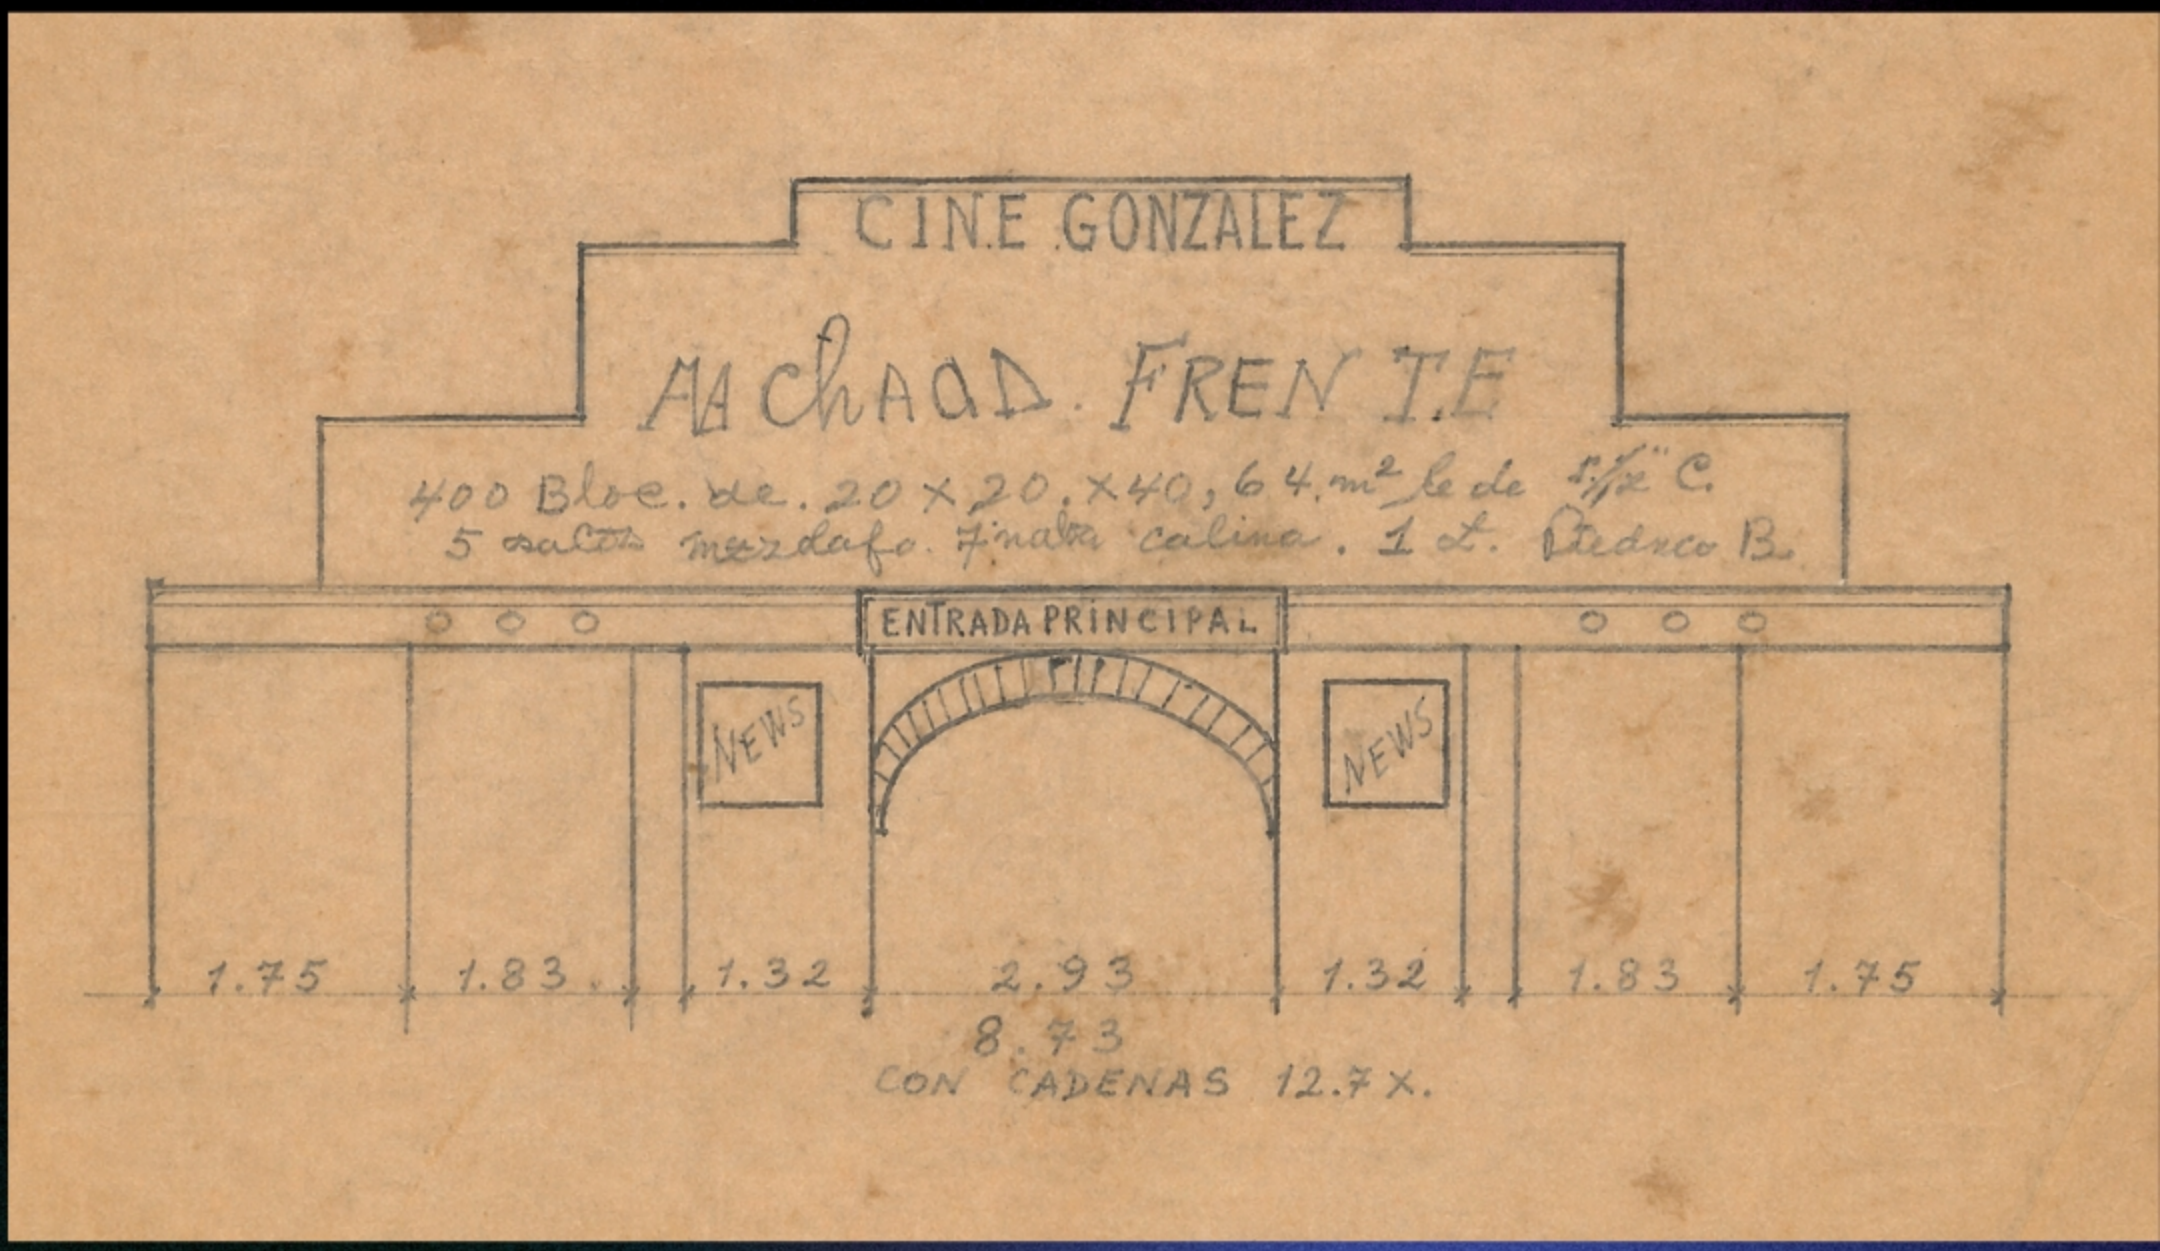

Unidad de Investigación y Difusión Histórica
Dirección de Archivo Judicial

Croquis de la fachada del "Cine González". 1944

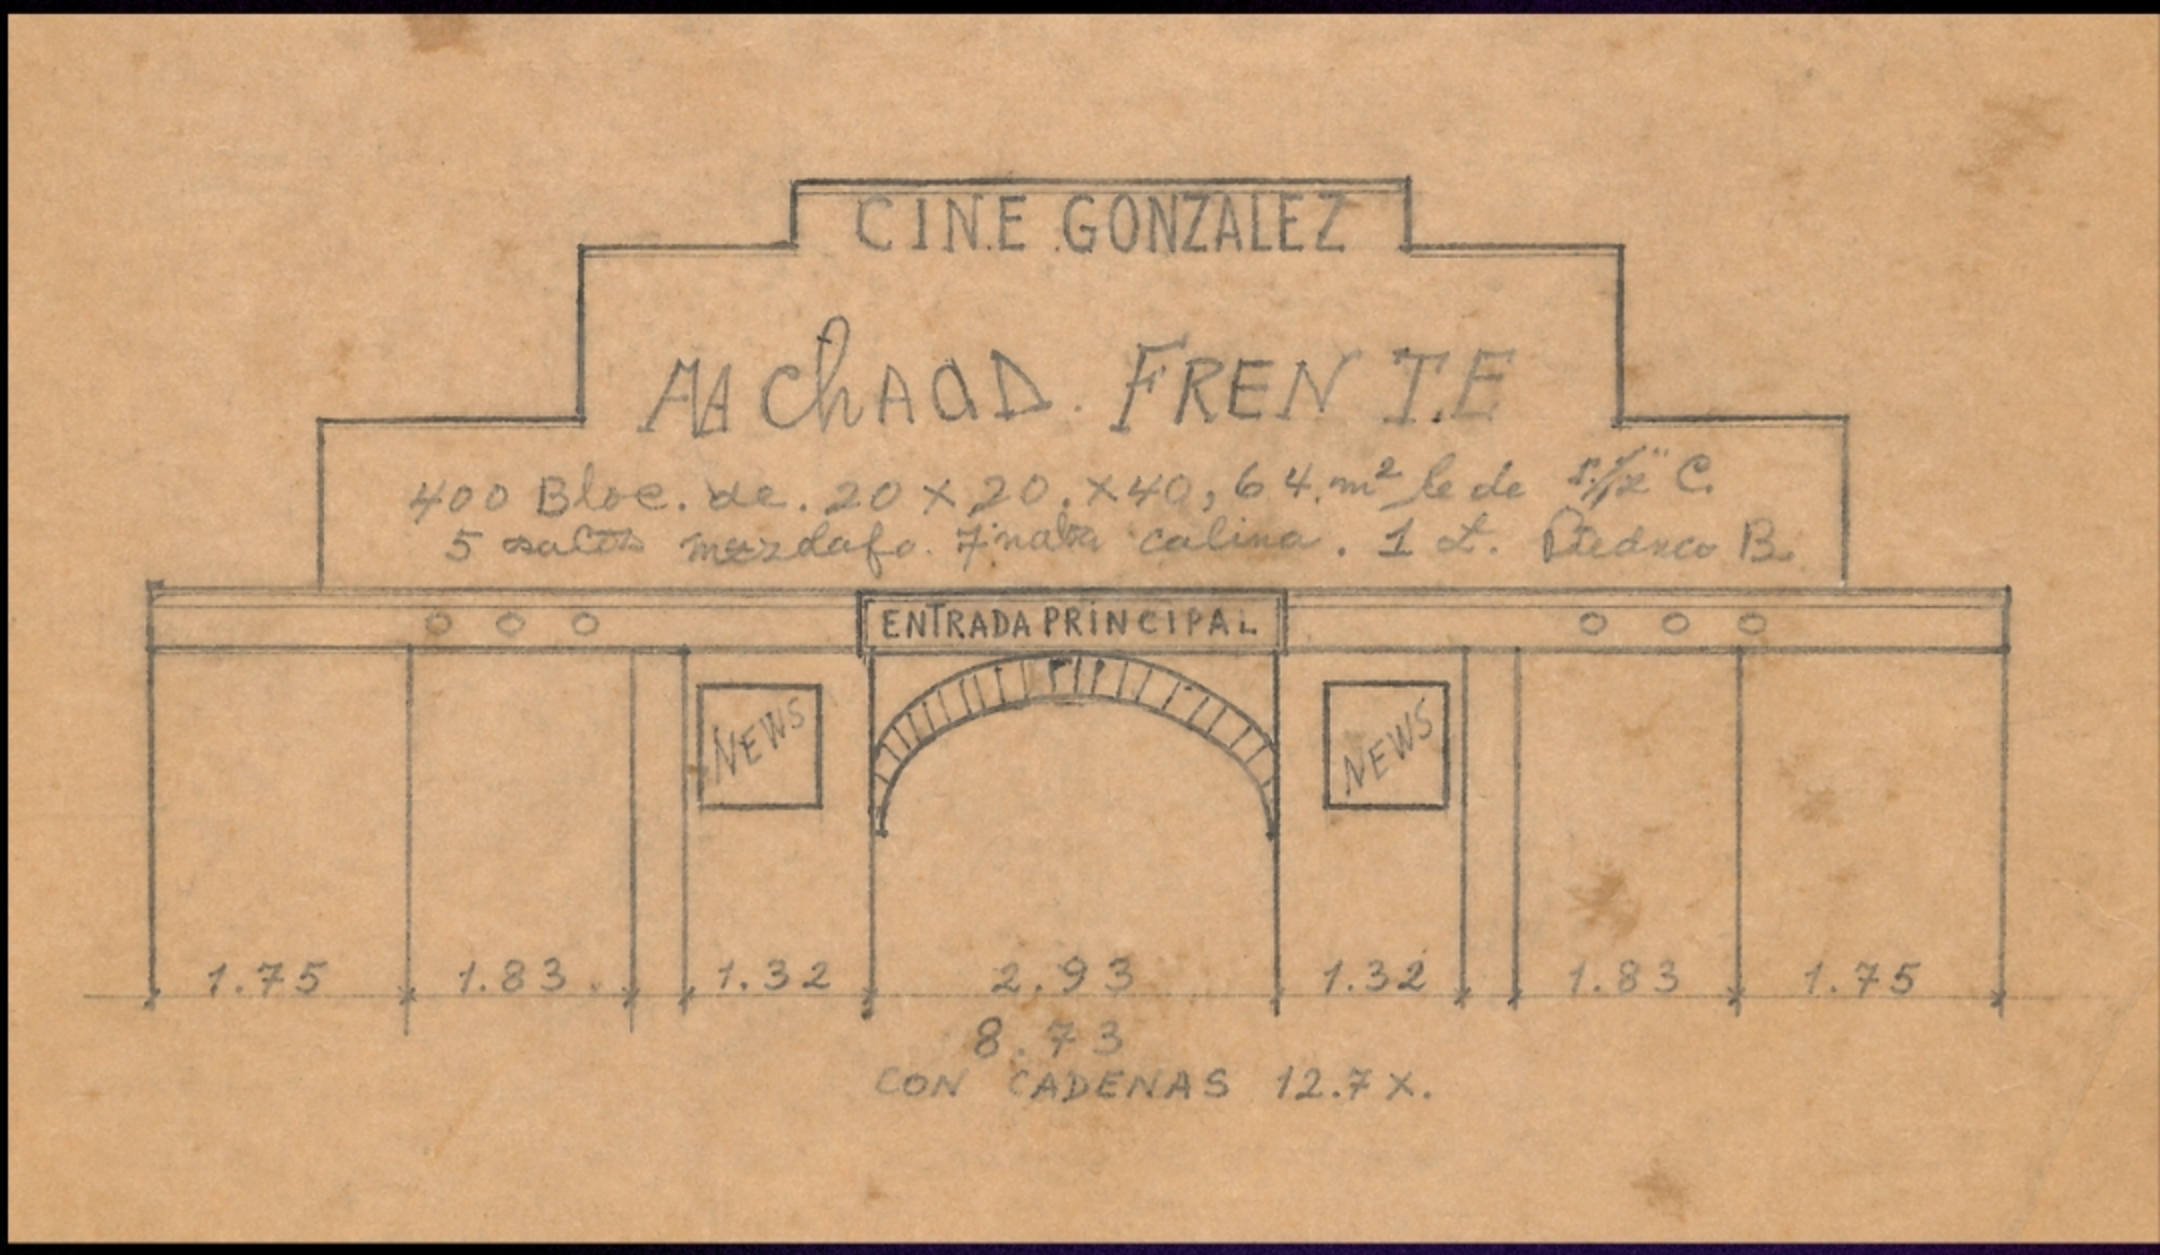

Unidad de Investigación
y Difusión Histórica
Dirección de Archivo Judicial

Croquis de la fachada del "Cine González". 1944